


Blocco 2  
Appartamento n° 10

29/01/2024

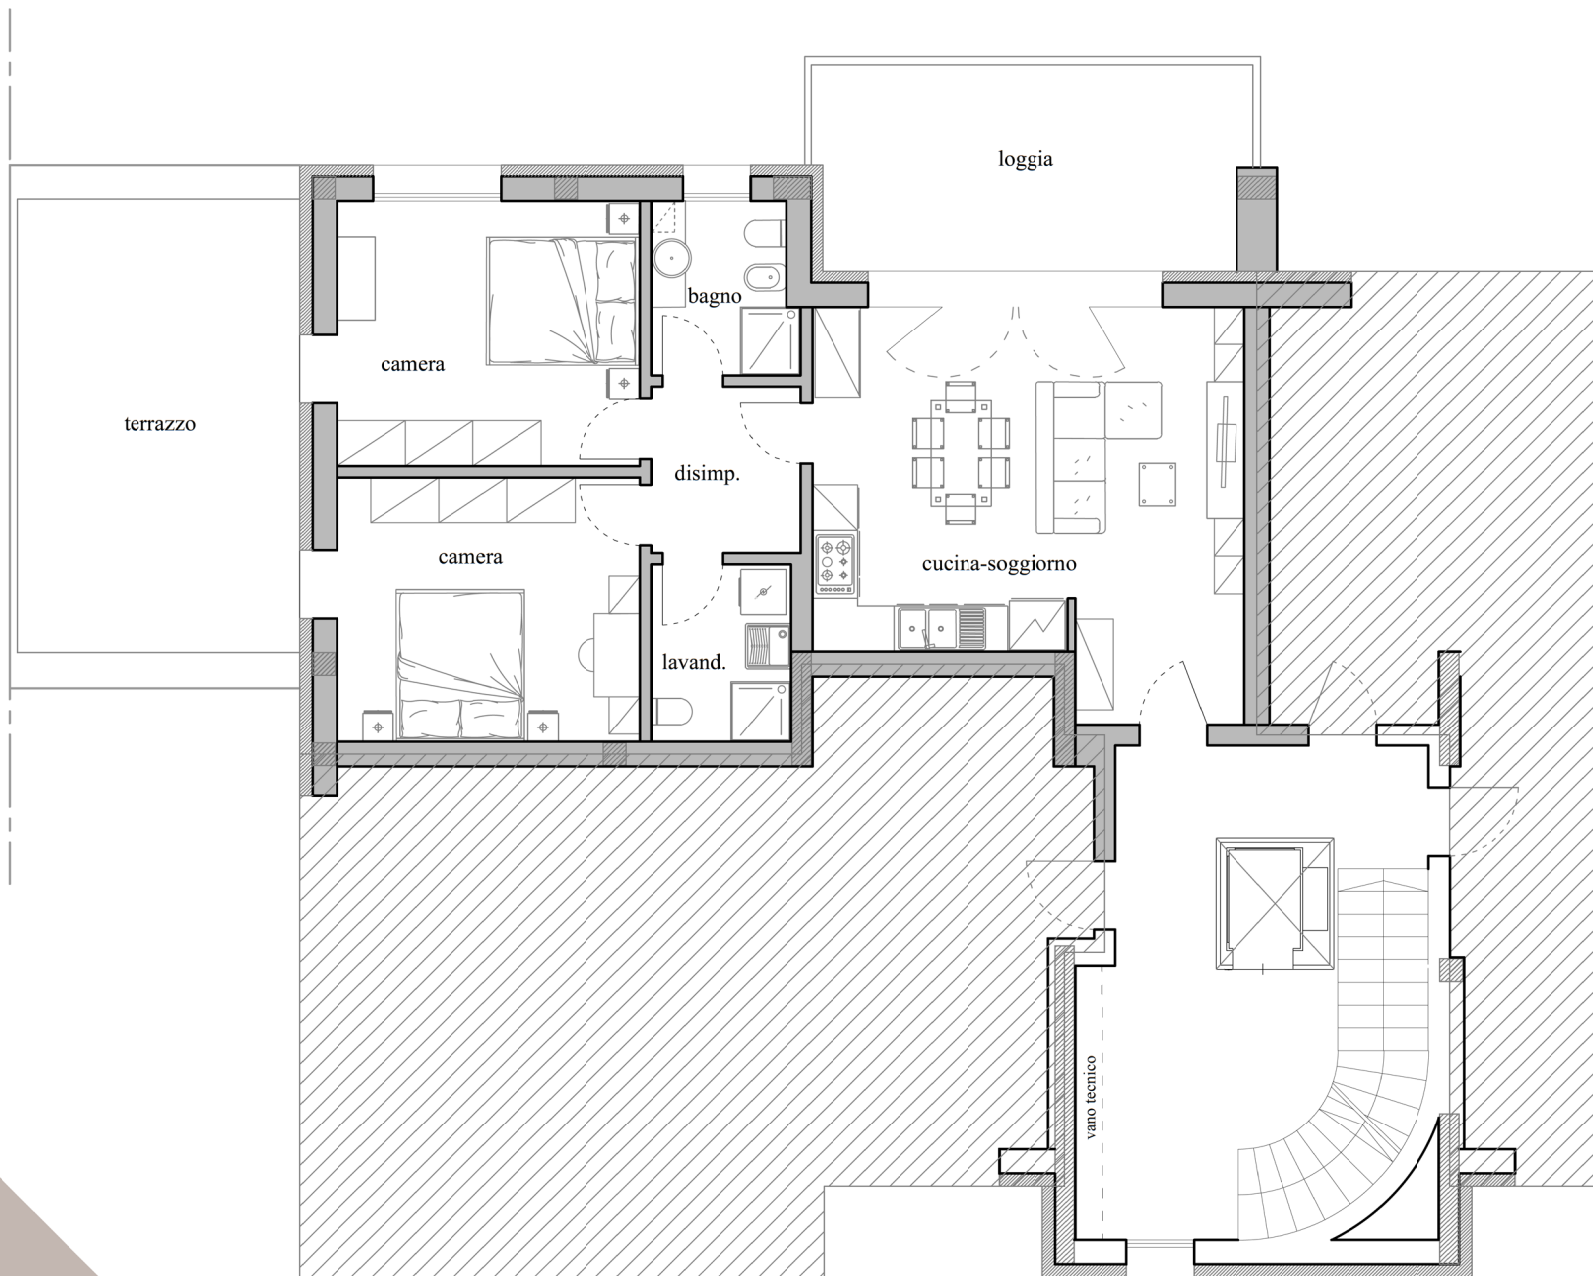

PIANTA PIANO SECONDO scala 1:100

