


Blocco 2  
Appartamento n° 12

01/08/2023

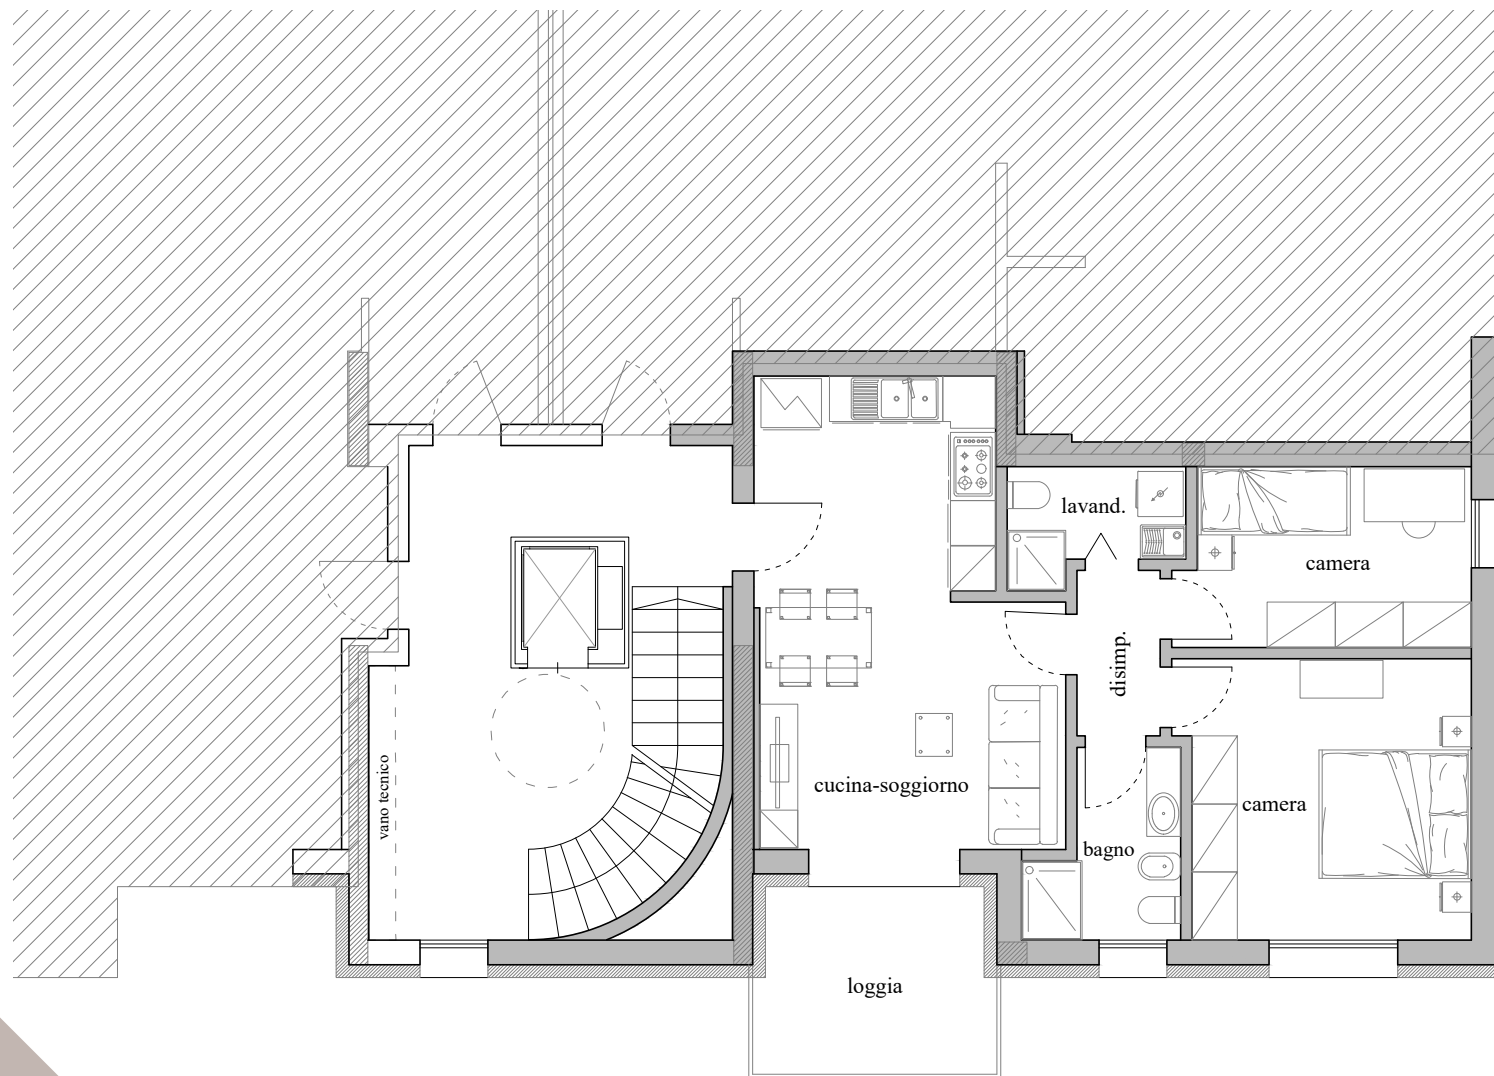

PIANTA PIANO SECONDO scala 1:100

