


Blocco 2

Appartamento n° 13

29/01/2024

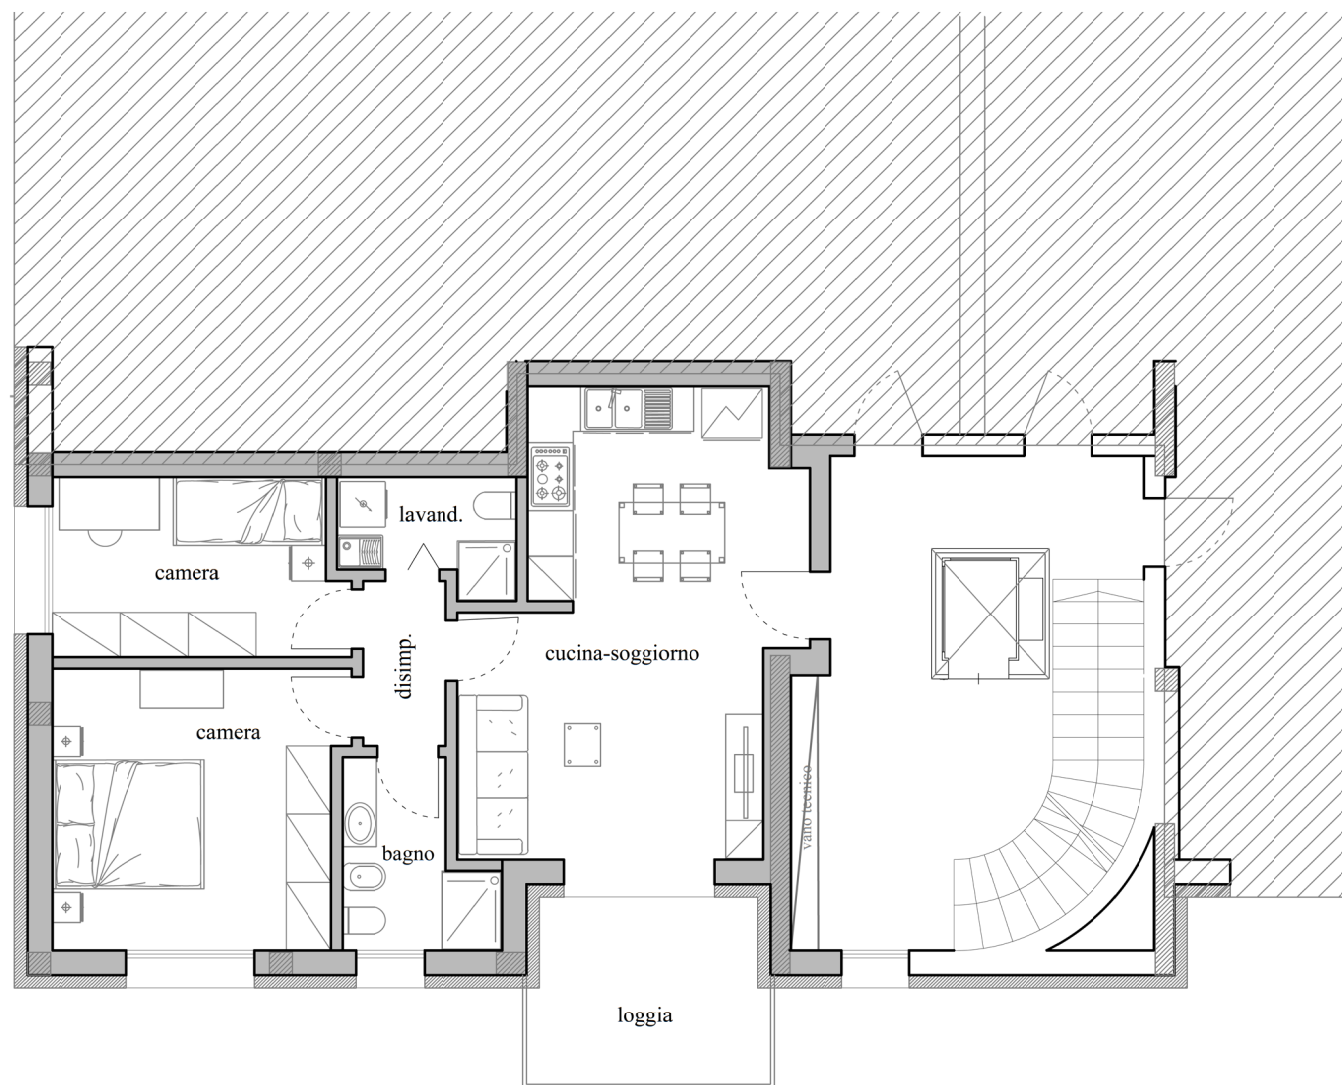

PIANTA PIANO TERZO scala 1:100



studioart  
IMMOBILIARE