


Blocco 2

Appartamento n° 13

01/08/2023

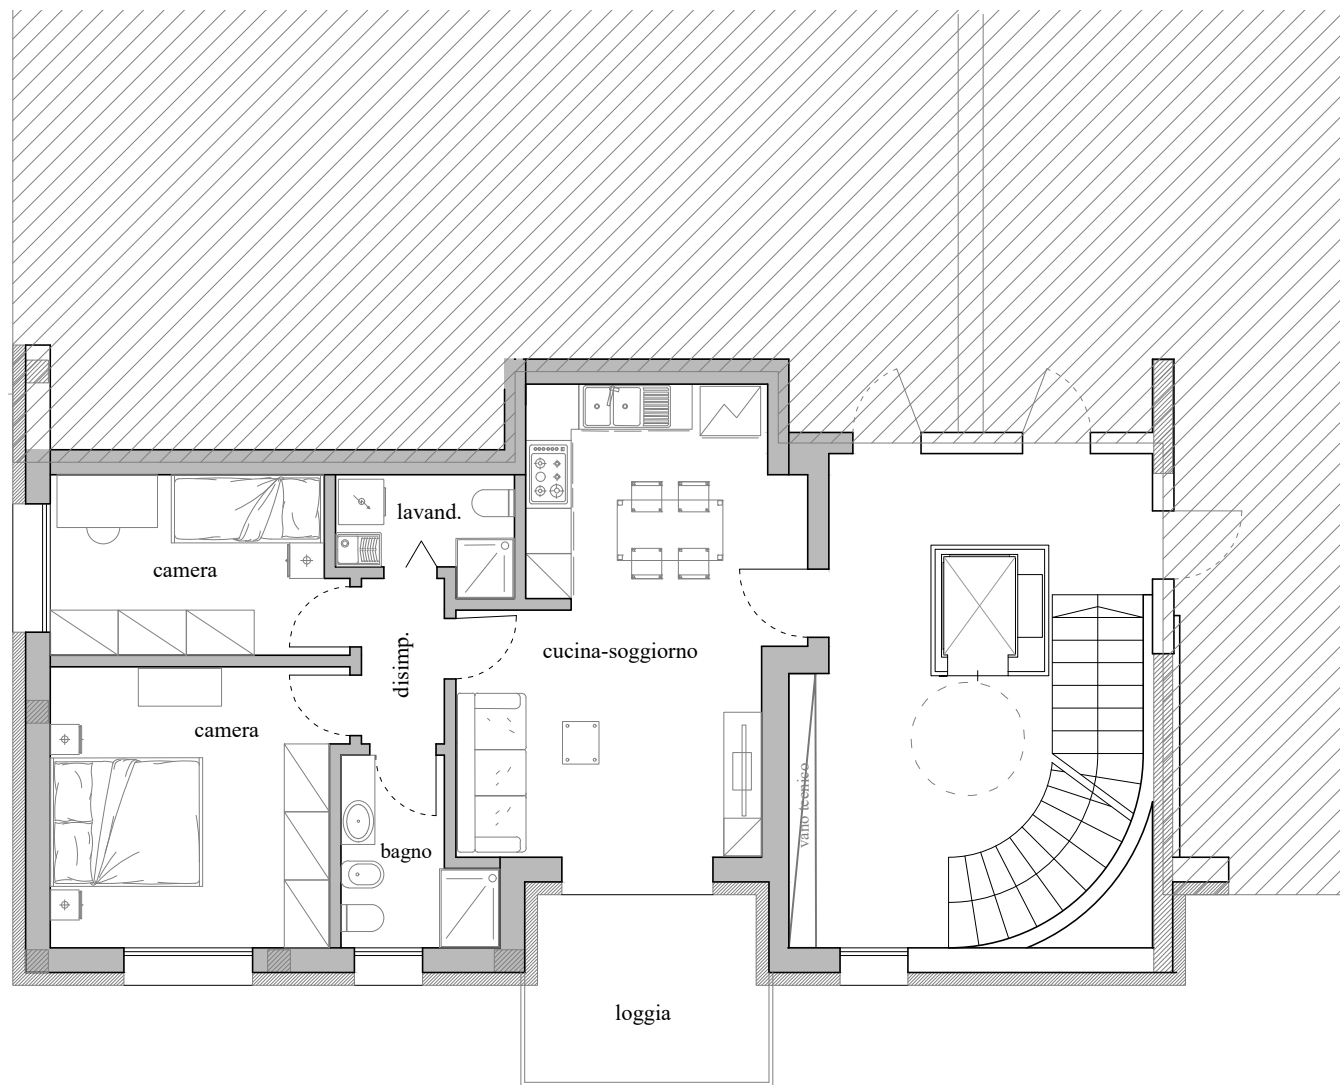

PIANTA PIANO TERZO scala 1:100



studioart
IMMOBILIARE