


Blocco 2
Appartamento n° 14

01/08/2023

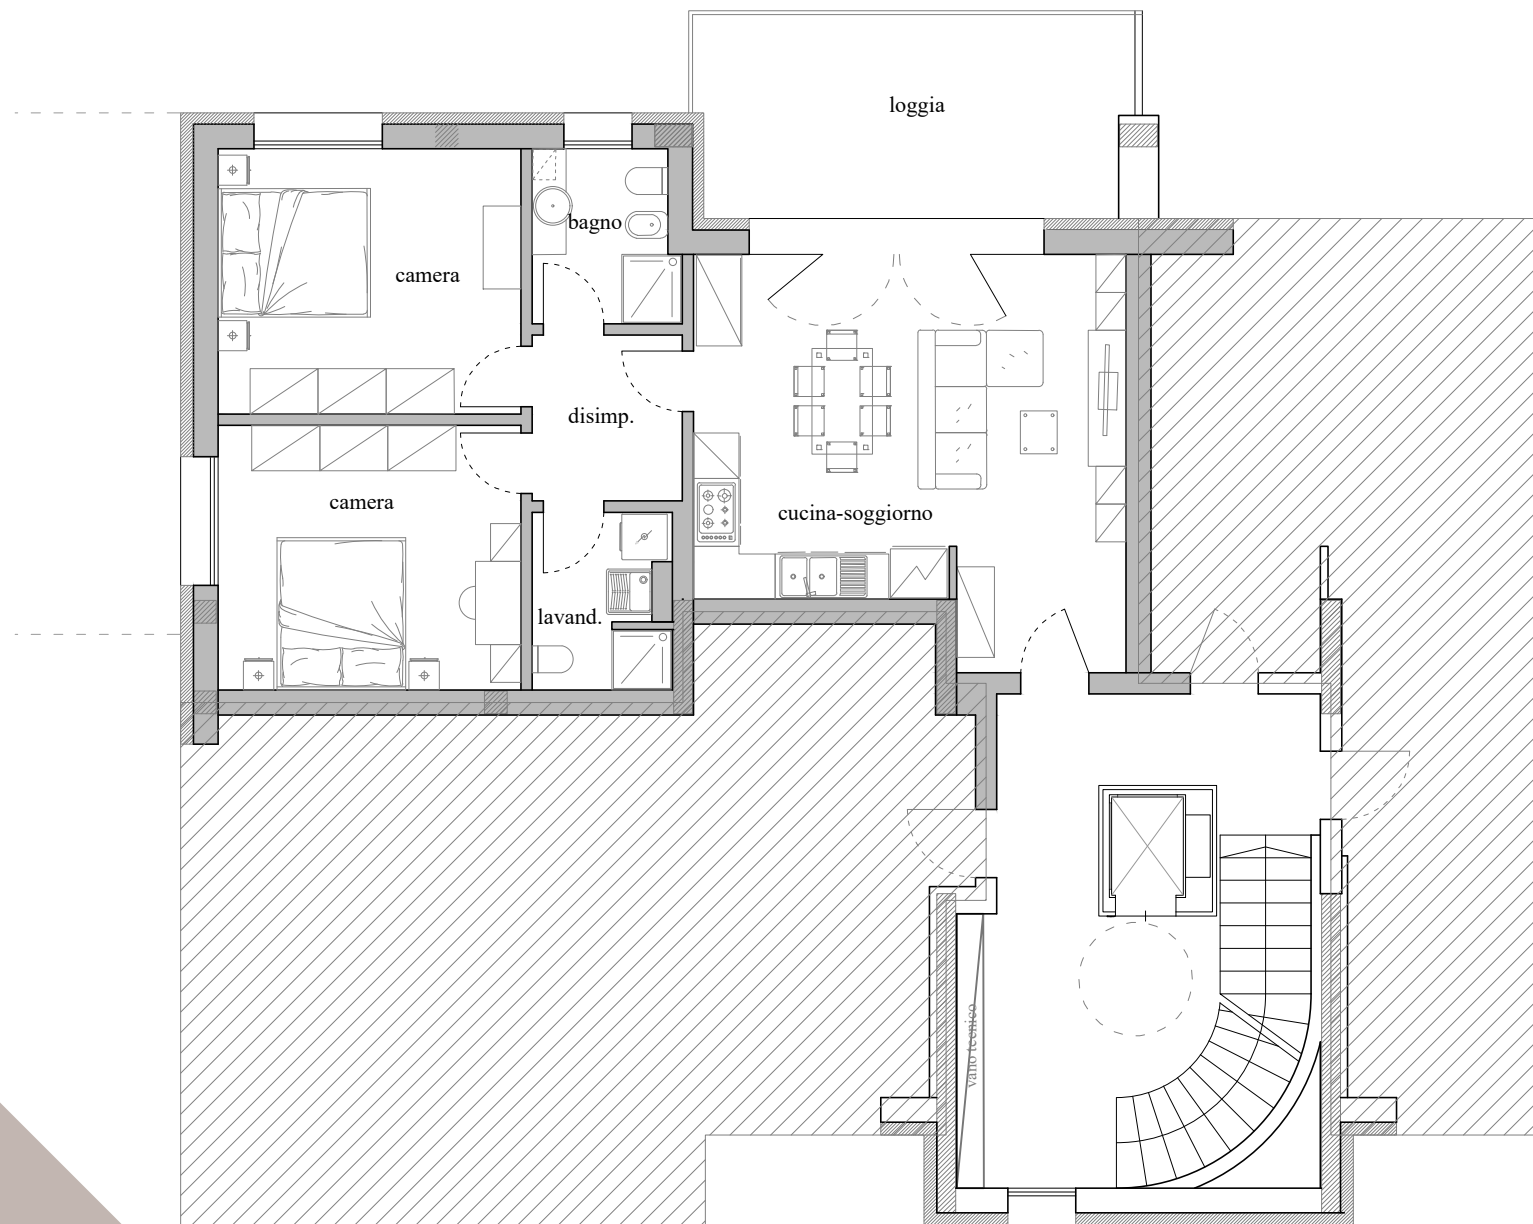

PIANTA PIANO TERZO scala 1:100

