


Blocco 2  
Piano terra  
Appartamento n° 3

26/01/2024

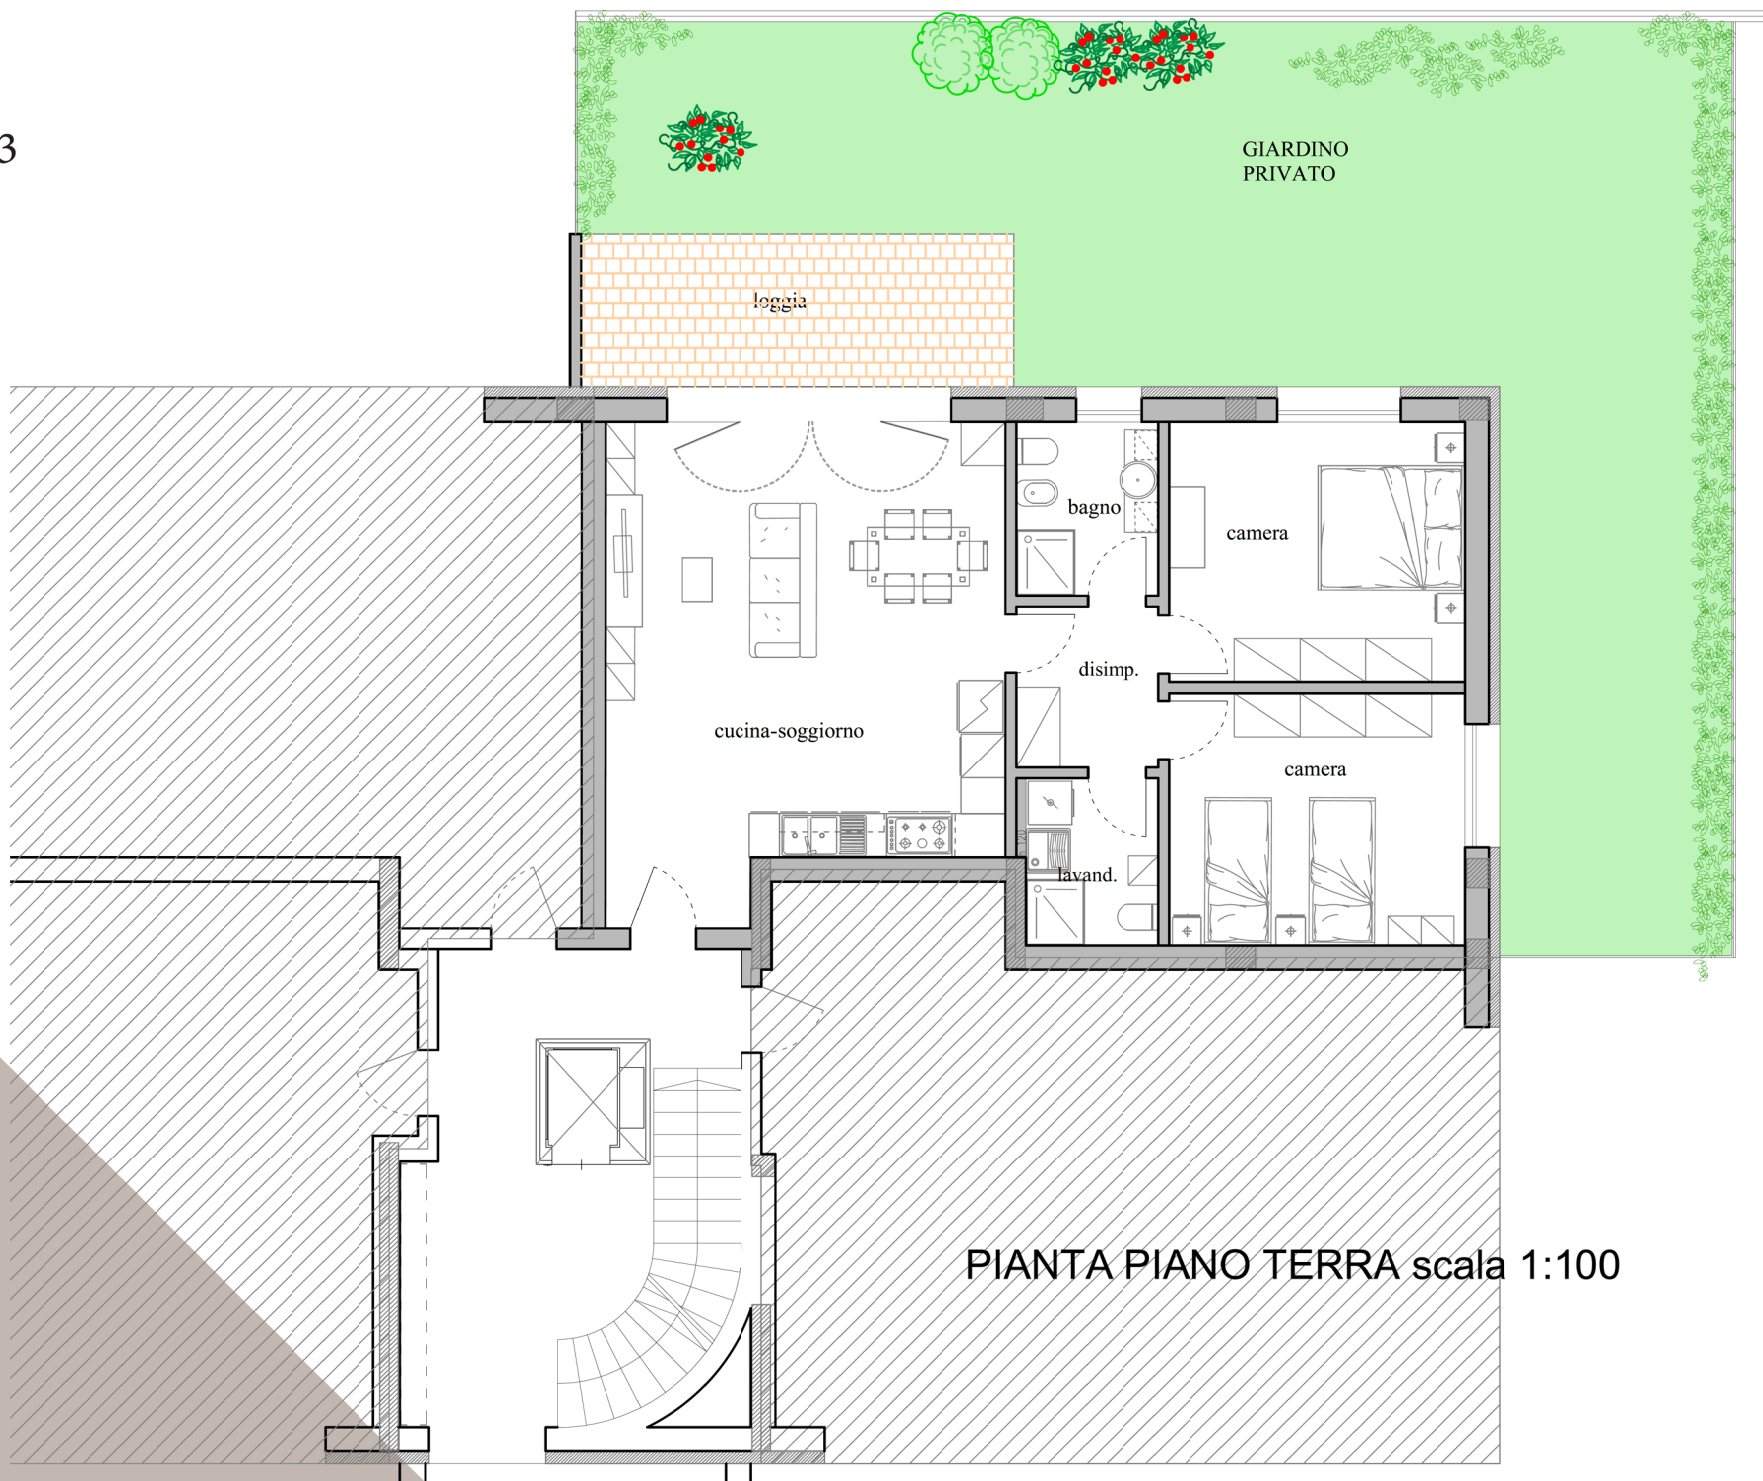

PIANTA PIANO TERRA scala 1:100