


Blocco 2
Appartamento n° 7

26/01/2024

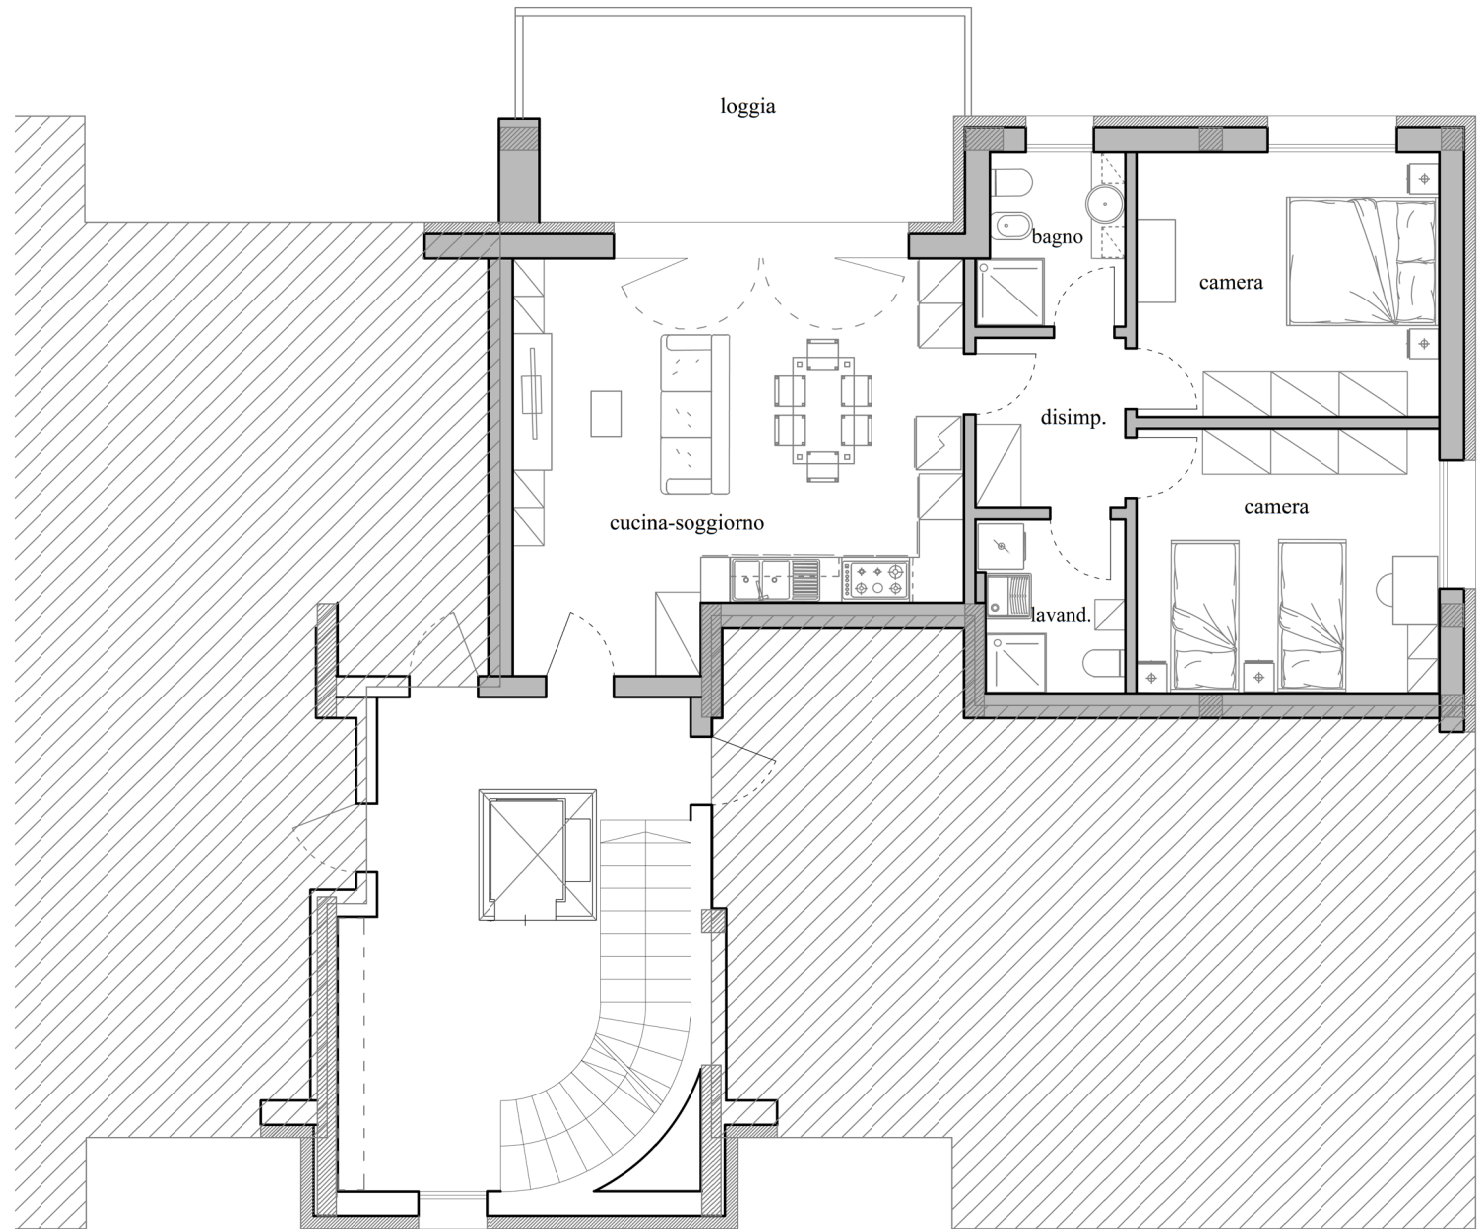

PIANTA PIANO PRIMO scala 1:100

